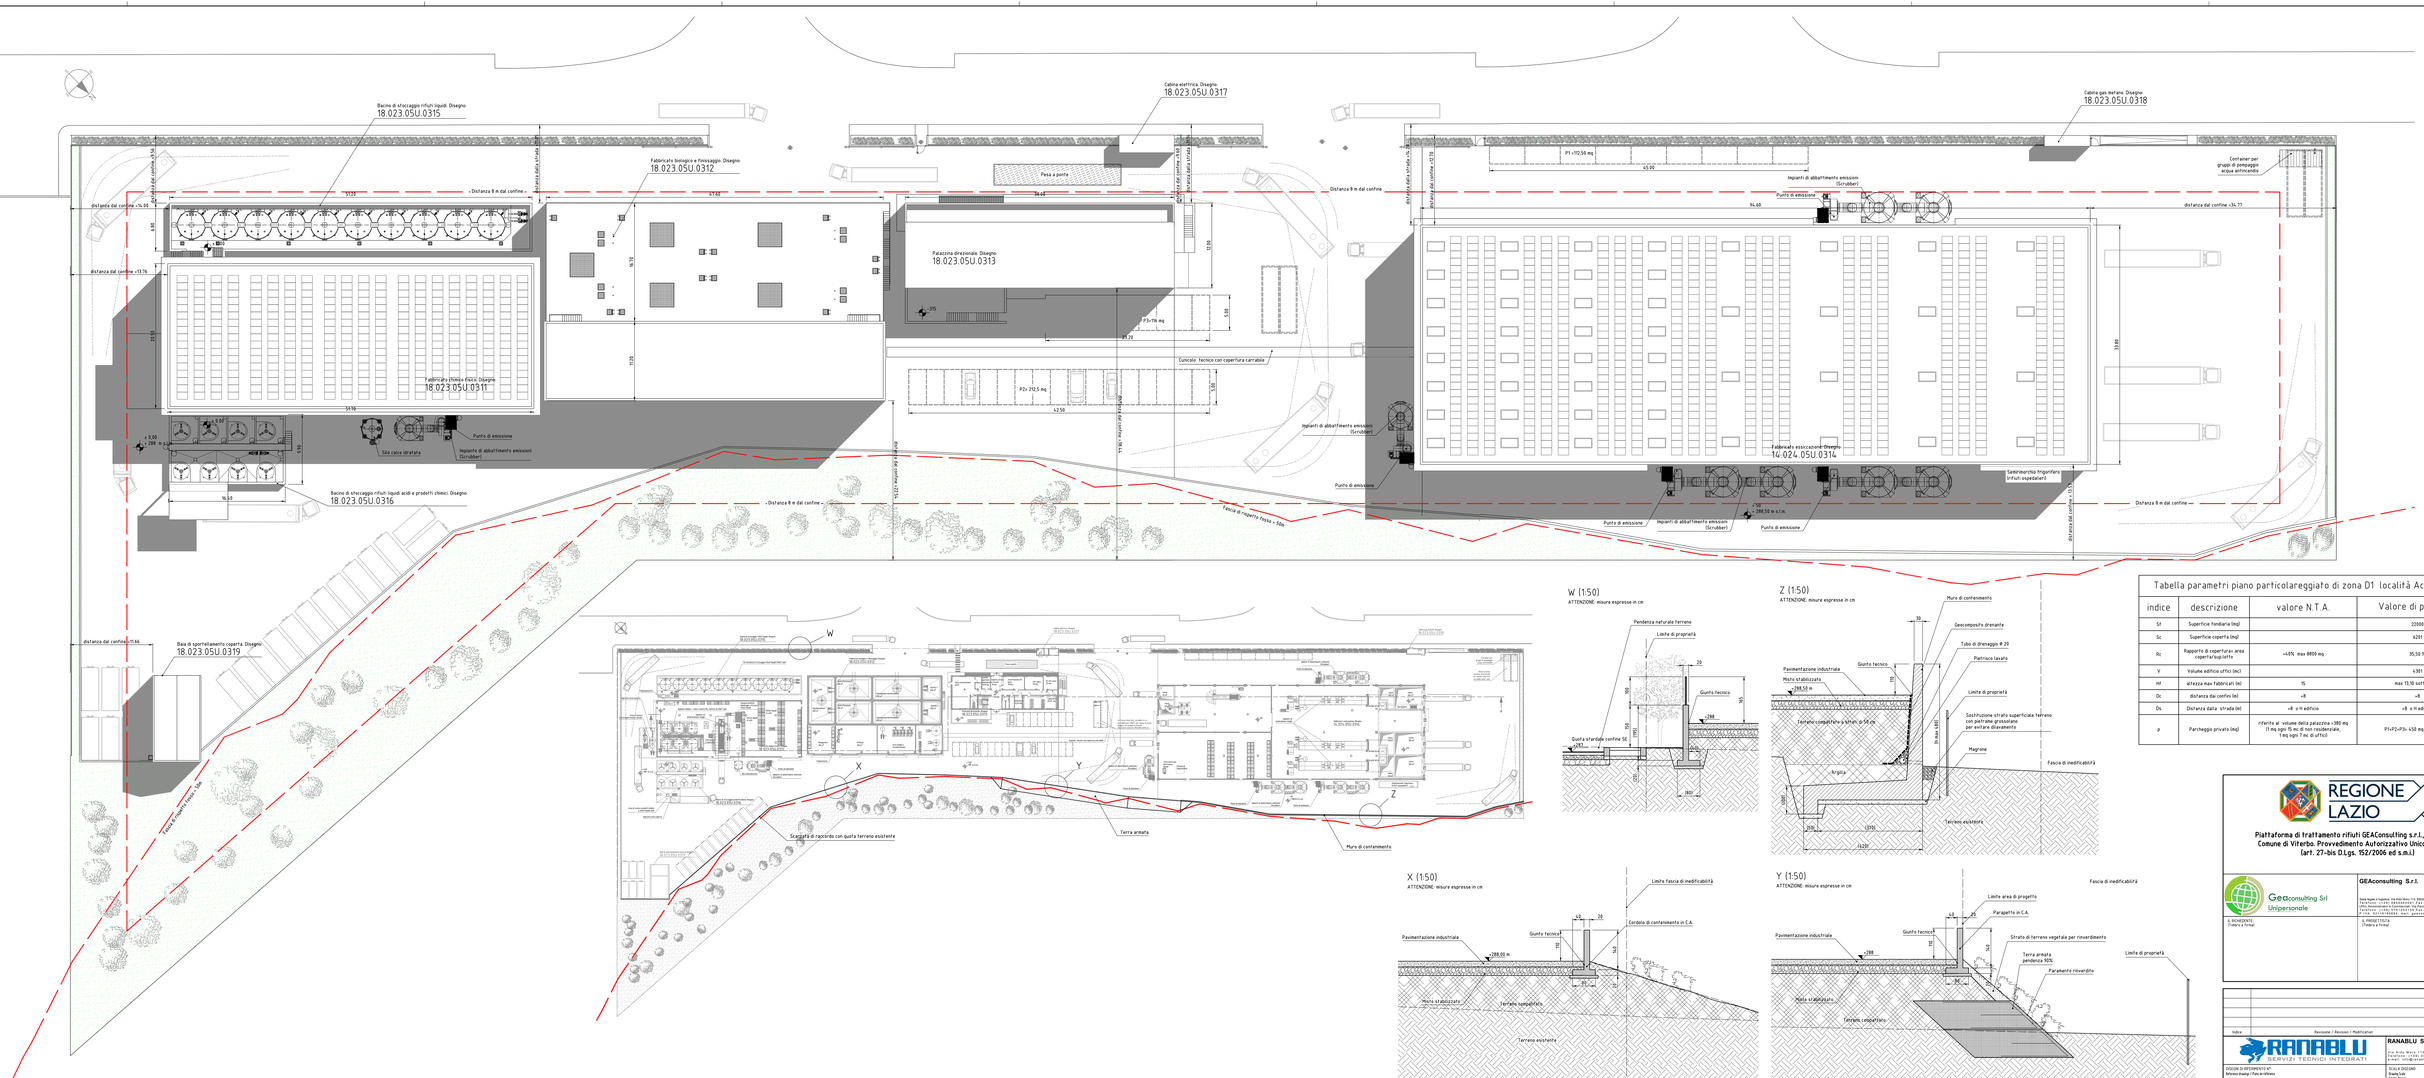

W (1:50)
ATTENZIONE: misure espresse in cm

Z (1:50)
ATTENZIONE: misure espresse in cm

X (1:50)
ATTENZIONE: misure espresse in cm

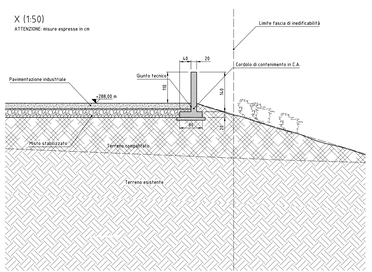

Y (1:50)
ATTENZIONE: misure espresse in cm

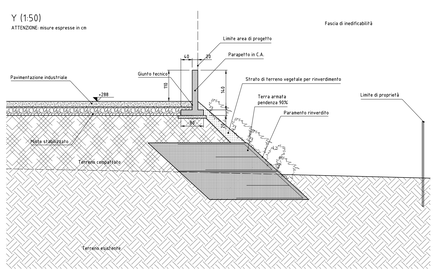

Tabella parametri piano particolareggiato di zona D1 località Acquarossa

indice	descrizione	valore N.T.A.	Valore di porgetto
St	Superficie fondiaria (mq)		22000
Sc	Superficie coperta (mq)		6291
Rc	Rapporto di copertura: area coperta/superficie	=40% max 8800 mq	39,56 %
V	Volume edifico uffici (mc)		4391
Hf	altezza max fabbricati (m)	15	max 13,10 sotto trave
Dc	distanza dai confini (m)	=8	=8
Ds	Distanza dalla strada (m)	=8 o H edificio	=8 o H edificio
p	Parcheggio privato (mq)	riferito al volume della palazzina =390 mq (1 mq ogni 15 mc di non residenziale, 1 mq ogni 7 mc di uffici)	P1=P2+P3= 450 mq = 36 stalli

REGIONE LAZIO

Piattaforma di trattamento rifiuti GEAConsulting s.r.l., ubicata nel Comune di Viterbo. Provvedimento Autorizzativo Unico Regionale (art. 27-bis D.Lgs. 152/2006 ed s.m.i.)

GEAconsulting Srl Unipersonale

IL RENDERISTA
(Timbro e firma)

IL PROGETTISTA
(Timbro e firma)

GEAconsulting S.r.l.

Sede legale e logistica: via Aldo Moro 113, 00015 Di Giovanni Teodoro (VT)
Telefono: (+39) 0774.0349.0911 Fax: (+39) 0774.0349.0911
Sede operativa: via Cassia km 80,400 - 01100 Viterbo (VT)
Telefono: (+39) 0761.0703.111 Fax: (+39) 178.2250.000
Partita IVA: 02193010567 - Codice fiscale: 02193010567
Pec: geaconsulting@pec.it - Sito web: www.geaconsulting.it

Indice	Revisione / Revision / Modification	Data	Disegno

RANABLU S.r.l.
SERVIZI TECNICI INTEGRATI

Via Aldo Moro n.113, 00015 Di Giovanni Teodoro (VT)
Telefono: (+39) 0774.0349.0911 - www.ranablu.it
Partita IVA: 02193010567 - Codice fiscale: 02193010567

DISEGNO DI RIFERIMENTO N° / Reference Drawing / Plan de reference	----
SCALA DISEGNO / Drawing Scale / Cheile Desen	1:200
SCALA PLOTTAGGIO / Plotting Scale / Scara de ploc	1:1
DATE/FORMAT & NAME / Date/Format & Name / Data/Format/Nume	----
REDATTO / Prepared / Redactat	03/03/2021 F. Nappi
CONTROLLATO / Checked / Verificat	03/03/2021 A. Rancate
APPROVATO / Approved / Aprobat	**30/03/2021** A. Lucatti

Piattaforma polifunzionale di trattamento rifiuti

Opere di contenimento.

Livellamento e sistemazione esterna: Piante e sezioni

CLIENTE / Client / Client: Geaconsulting S.r.l.	LOCALITA' / Loc. / Loc: Viterbo (VT)	CLASSIFICAZIONE / Classification / Clasificare: **18.023.05U.0125**	Rev. 1 Pagina / Page 1 di 1

SETTAGGIO PENNE: ø0.18 ..... ø0.25 ..... ø0.30 ..... ø0.50 ..... ø0.70 ..... ø1.00 .....

© I diritti, sono riserva esclusiva autorizzazione riproduzione, copiare, rendere disponibile a terzi questo disegno o parte di esso, salvo quanto previsto dalla legge. Il disegno non può essere usato per scopi diversi da quelli per i quali esso è stato autorizzato. Le copie riproduzioni o copiature o devono o deve farsi.