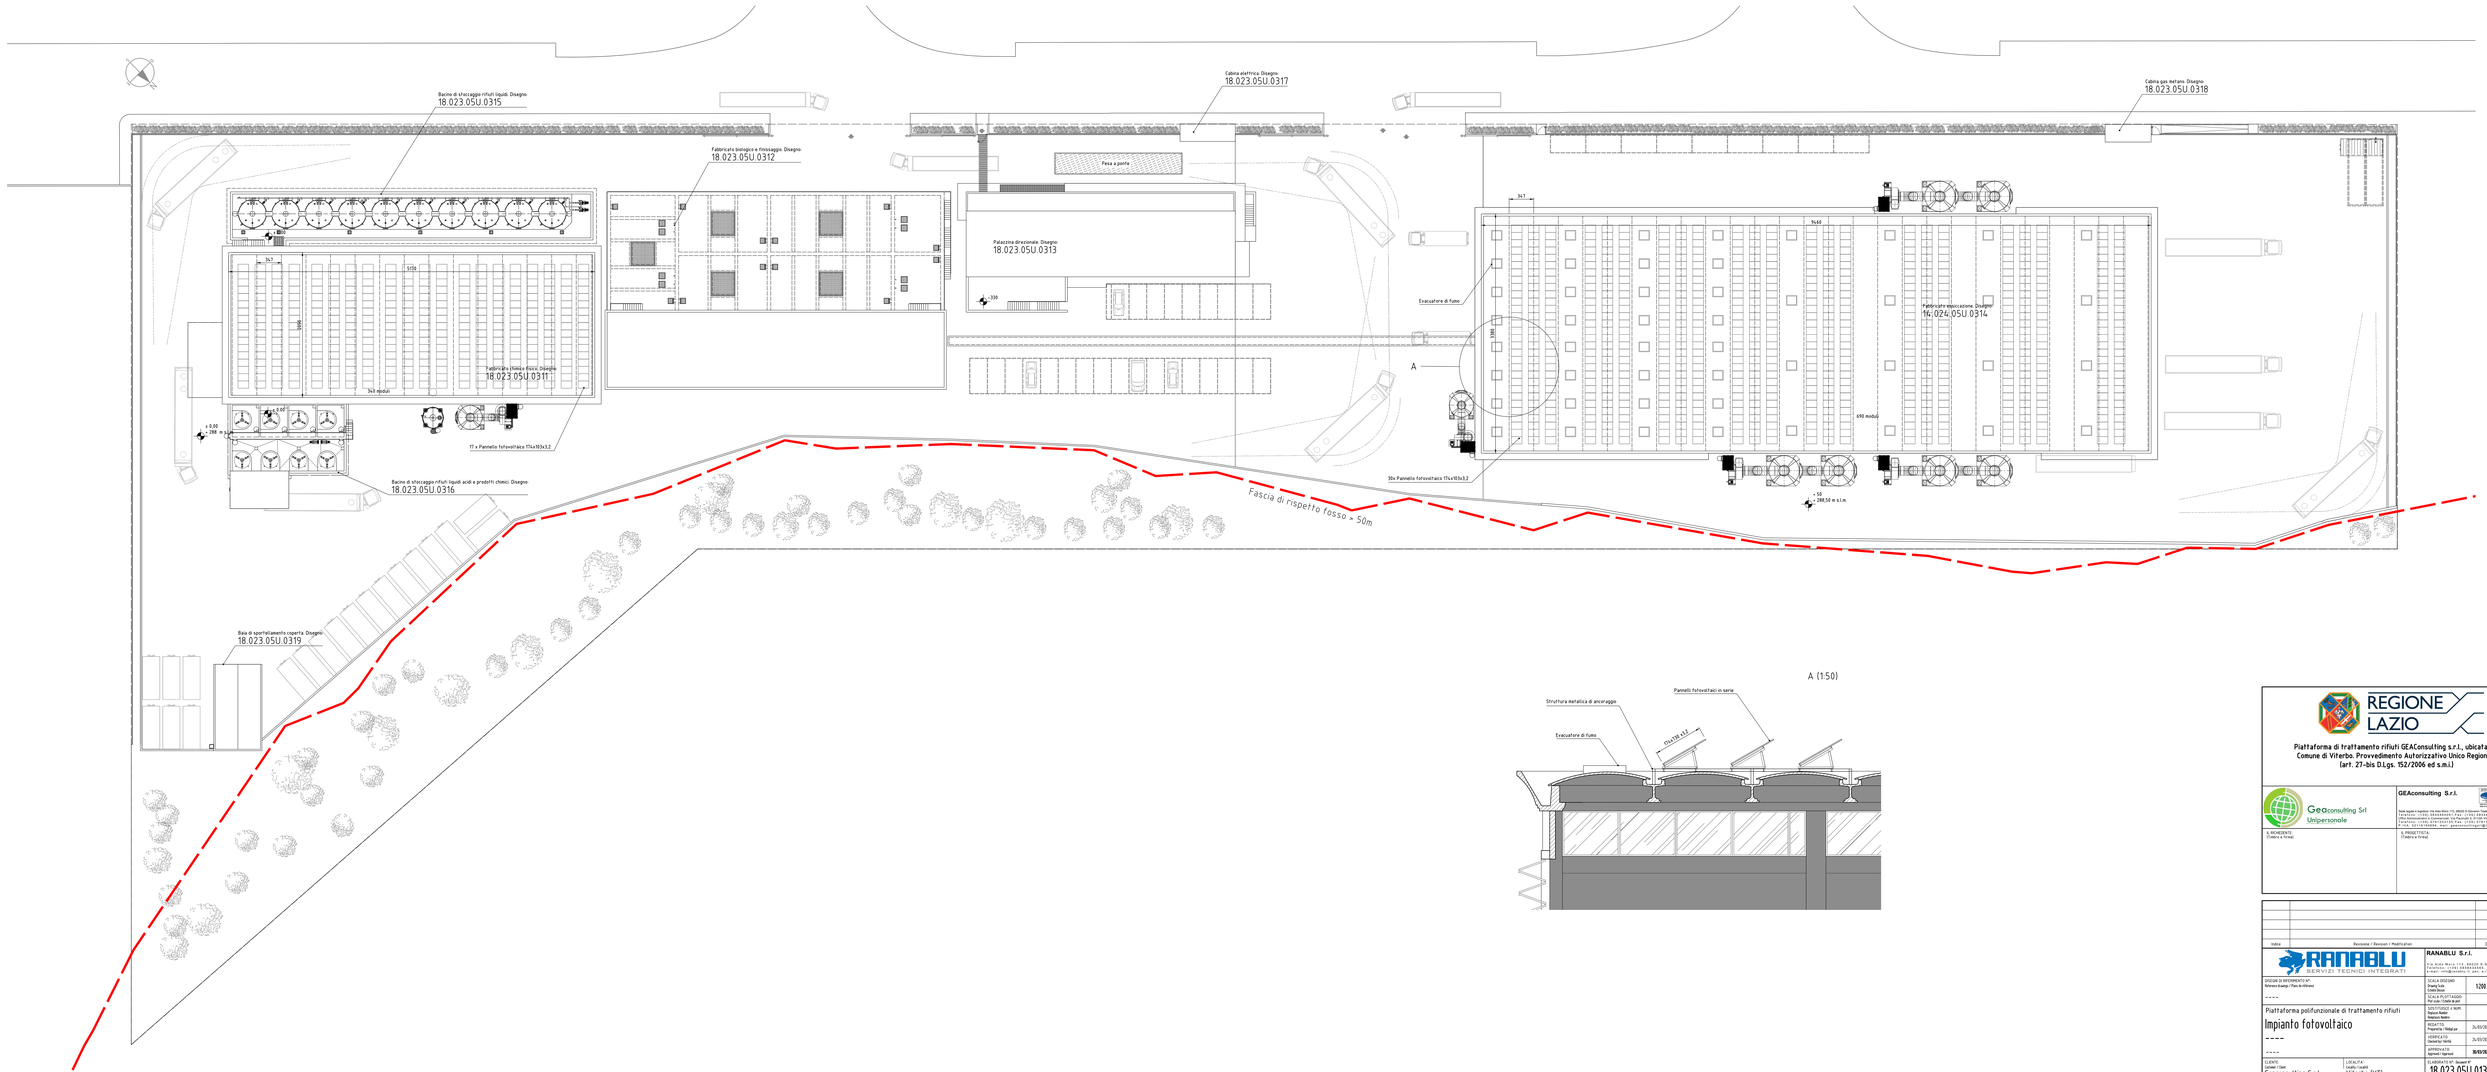

REGIONE LAZIO

Piattaforma di trattamento rifiuti GEAConsulting s.r.l., ubicata nel Comune di Viterbo. Provvedimento Autorizzativo Unico Regionale (art. 27-bis D.Lgs. 152/2006 ed s.m.i.)

GEAconsulting Srl Unipersonale

GEAconsulting S.r.l.

Sede legale e logistica: via Aldo Moro 115, 00015 Guidonia Montecelio (RM)
Telefono: (+39) 0774.4940991 Fax: (+39) 0774.4940992
Sede operativa: via Cassia km 81,500, 01100 Viterbo (VT)
Telefono: (+39) 0761.1921141 Fax: (+39) 0761.1921440
Partita IVA: 14.024.051.001 - Codice Fiscale: 14.024.051.001
Pec: geaconsulting@pec.it - Sito: www.geaconsulting.it

IL RONDEGNETO
(Timbro e firma)

IL PROGETTISTA
(Timbro e firma)

Indice	Revisione / Revision / Modification	Data	Disegno

RANABLU SERVIZI TECNICI INTEGRATI

RANABLU S.r.l.

Via Aldo Moro 115, 00015 Guidonia Montecelio (RM)
Telefono: (+39) 0774.4940991 - www.ranablu.it
Partita IVA: 14.024.051.001 - info@ranablu.it

ENTE DI RIFERIMENTO N° / Reference drawing / Plan de référence	----
SCALA DISEGNO / Drawing Scale / Échelle Dessin	1:200
SCALA PLOTTAGGIO / Plotting Scale / Échelle de sortie	1:1
DATI FORMATO E MAPPE / Reference Number / Référence Numéro	----
REDATTO / Drawn by / Dessiné par	24/03/2021 F. Nappi
CONTROLLATO / Checked by / Vérifié	24/03/2021 A. Rancaccio
APPROVATO / Approved / Approuvé	**30/03/2021** A. Lorusso

Piattaforma polifunzionale di trattamento rifiuti

Impianto fotovoltaico

CLIENTE / Customer / Client	LOCALITA' / Locality / Lieu	CLASSIFICAZIONE / Document N°	Rev.	Pagina / Page
Geaconsulting S.r.l.	Viterbo (VT)	18.023.05U.0134		1 di 1

SETTAGGIO PENNE: ø0.13 ..... ø0.25 ..... ø0.30 ..... ø0.50 ..... ø0.70 ..... ø0.9 .....

© ranablu. salvo nostra preventiva autorizzazione riproduzione, copiare, rendere disponibile a terzi questo disegno. © ranablu. Without our prior written permission this drawing may not be reproduced, copied or made available to third parties. © ranablu. Ohne unsere vorherige schriftliche Genehmigung darf dieses Dokument weder reproduziert noch kopiert noch an Dritte weitergegeben werden.

A0 - 1